
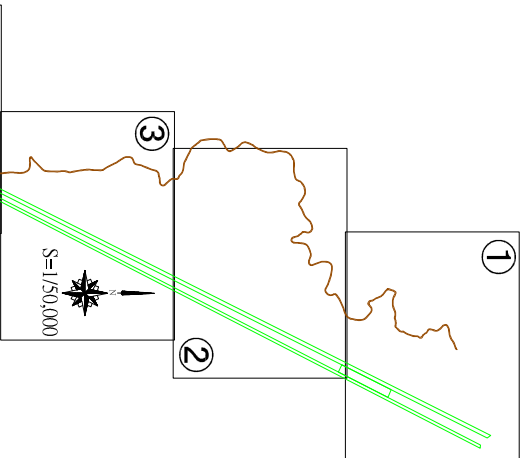


圖 例	
	本礦礦區境界線
	林班界
	地段境界線
	地籍界及地號
	二度分帶TWD97座標格
	其他已核定之礦業用地
	本次續租之卡車路用地(39.6393公頃者)
	本次續租空中索道、機械房等用地 (15.3881公頃者)

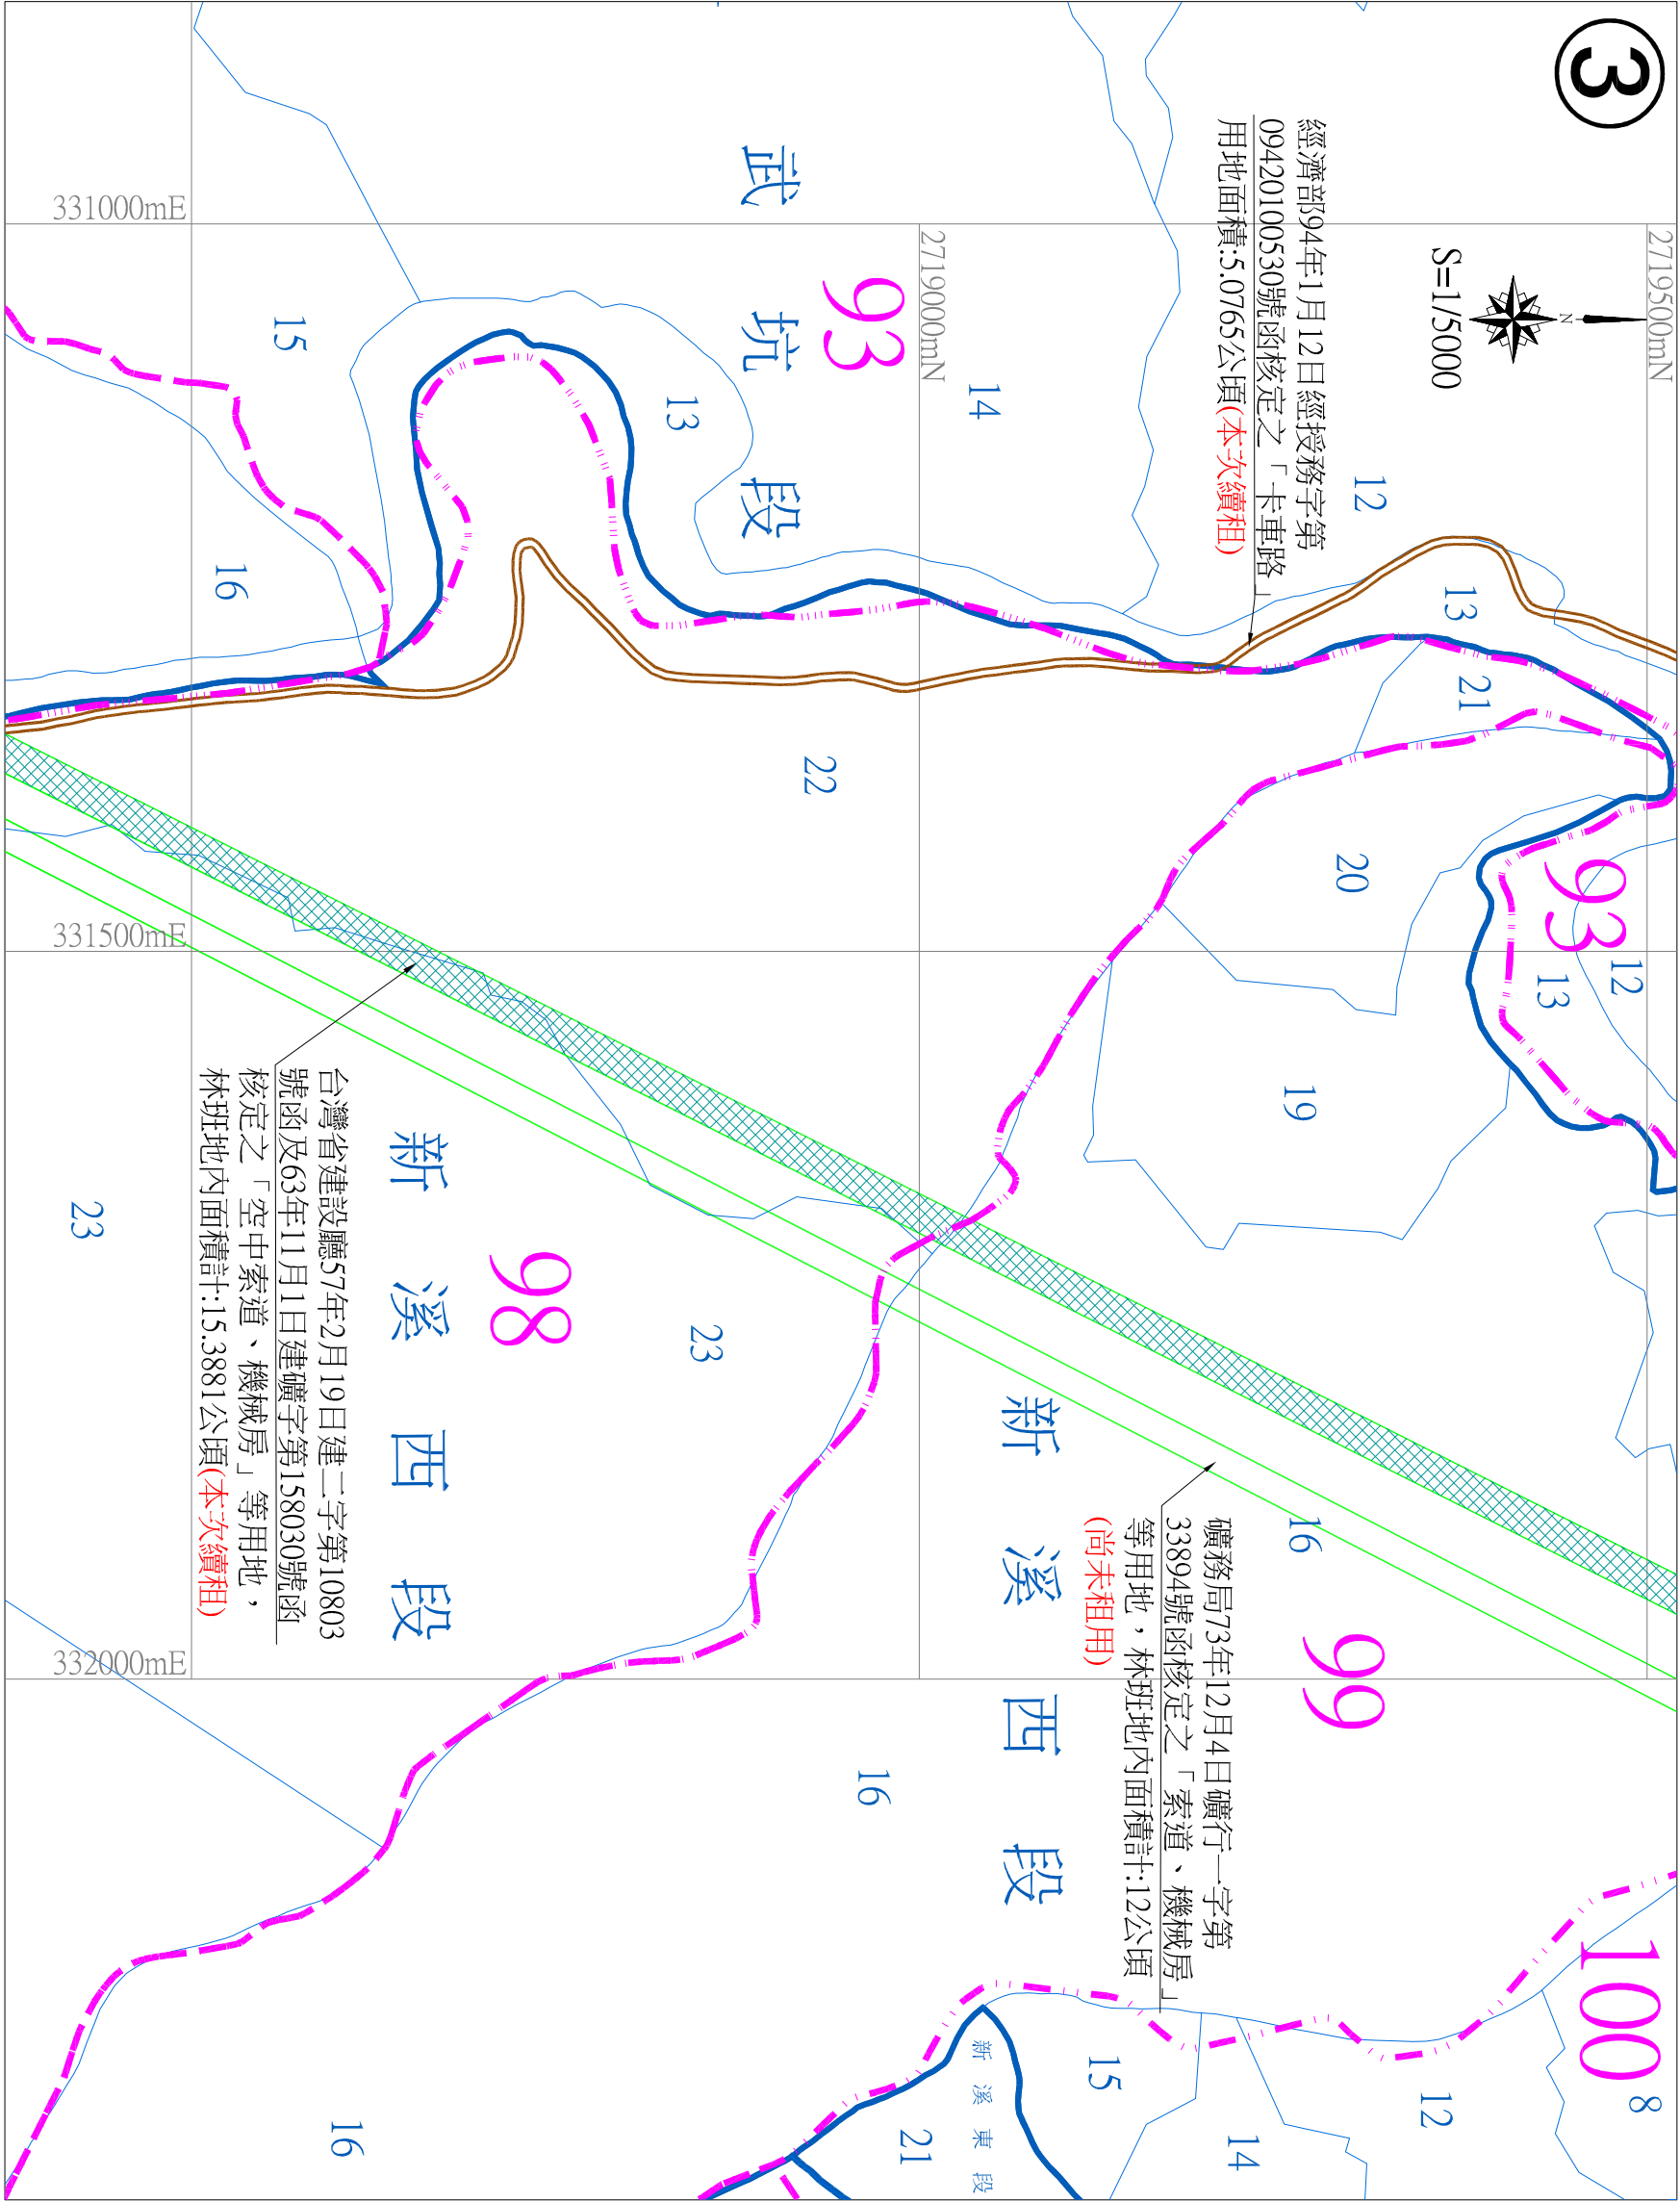

工程名稱 PROJECT	
礦業用地續租案	
圖名 DRAWING TITLE	續租礦業用地施工計畫位置實測圖之③
比例尺 SCALE	1:5,000
日期 DATE	110年07月
圖號 NO.	頁碼 PAGE
附圖 1-4	7-4

註：1.林班界係依據修正第二輪林班界數值檔(1091版本)套繪
2.地籍界線係套繪國土測繪中心核發之電子地籍檔。