




2-2' 剖面圖 S:1/3000

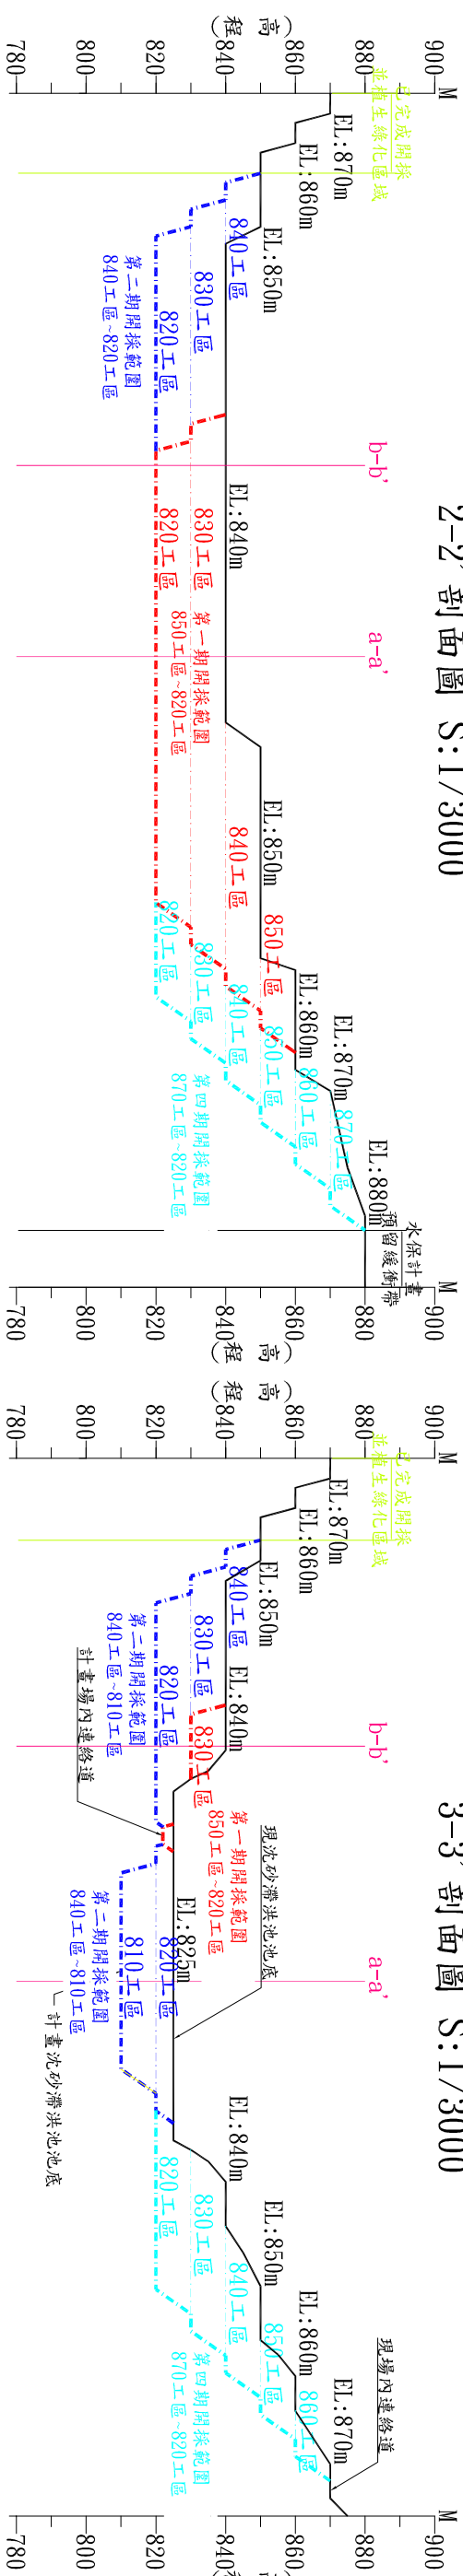


3-3' 剖面圖 S:1/3000

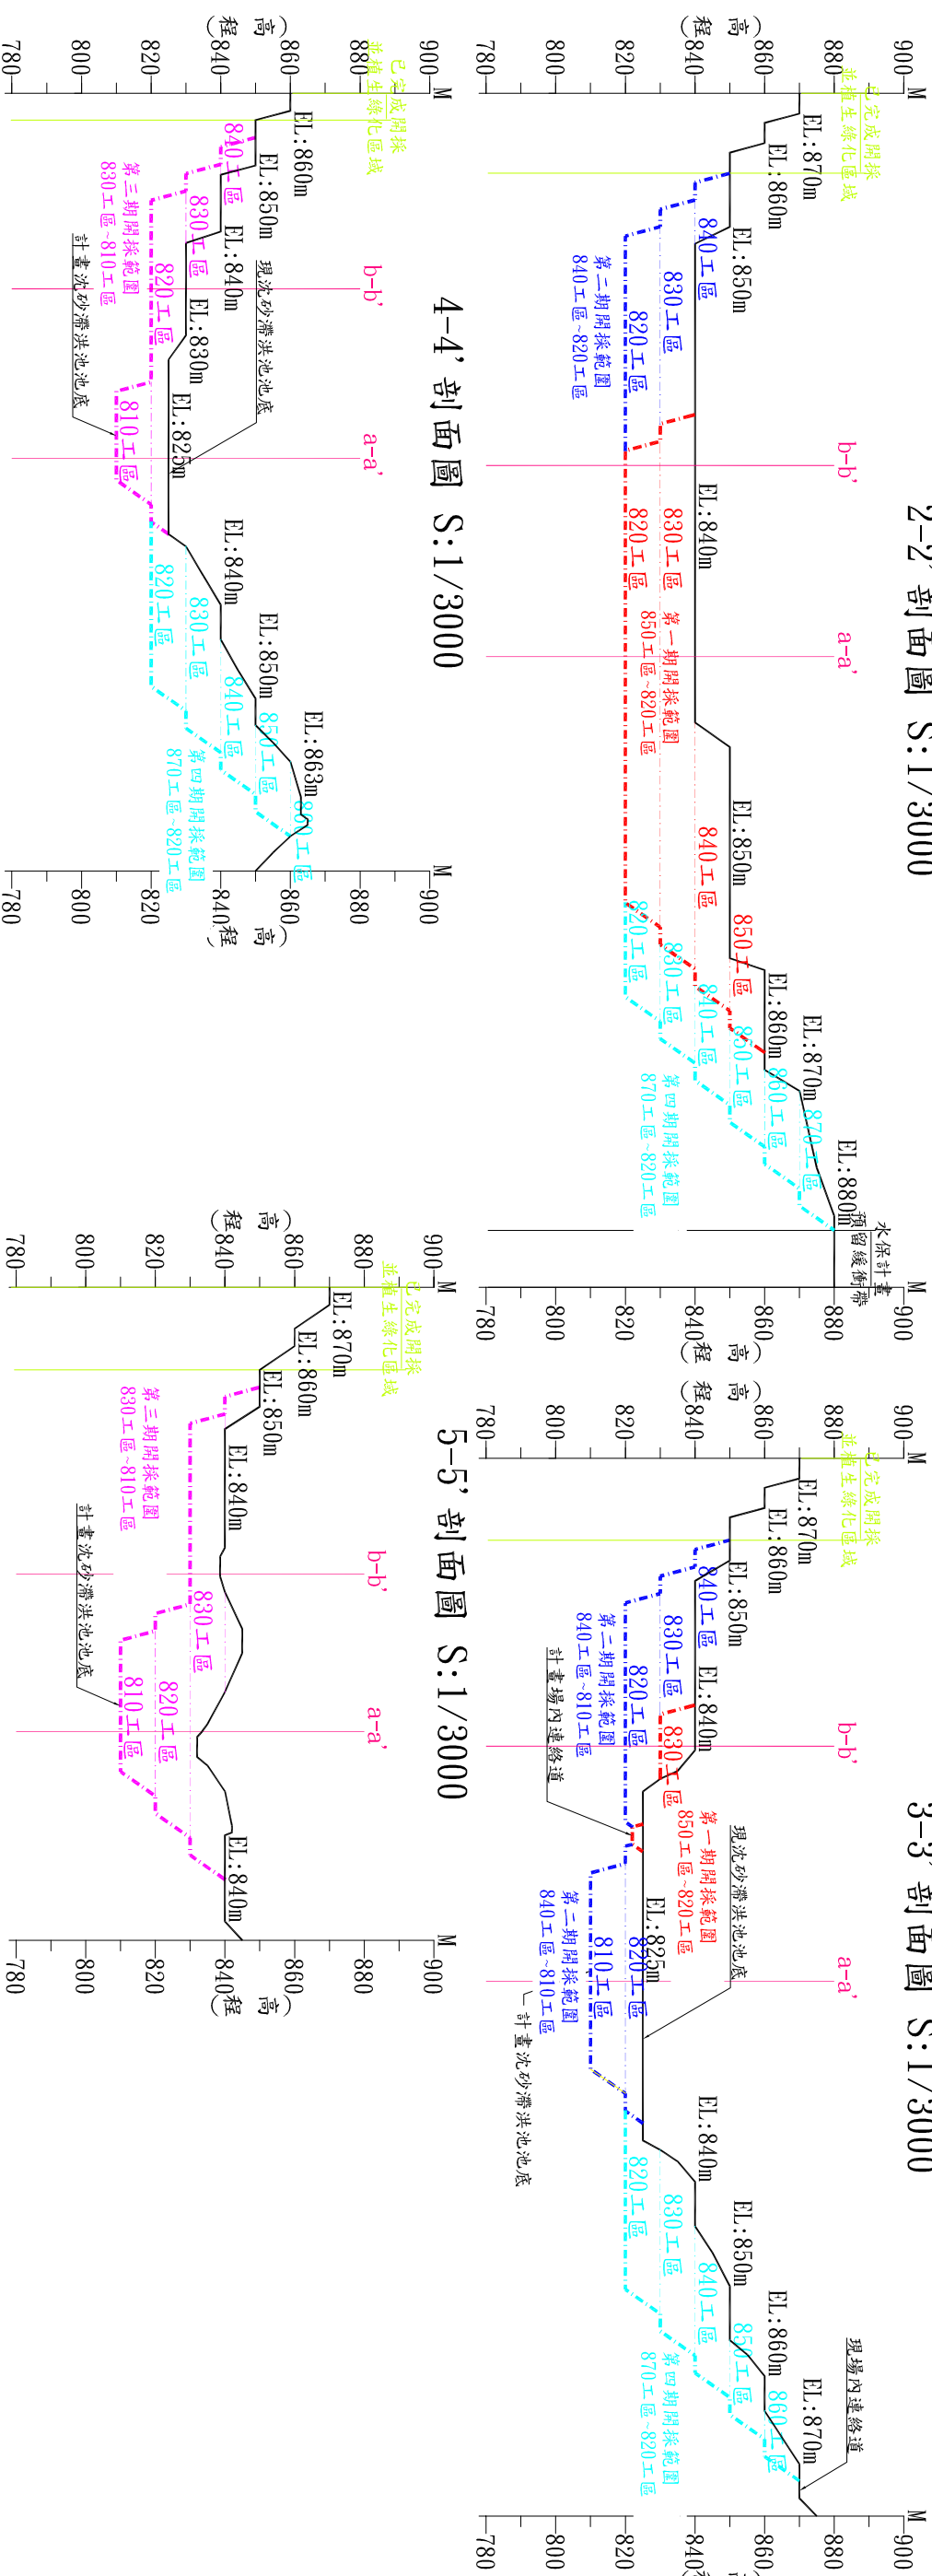

4-4' 剖面圖 S:1/3000

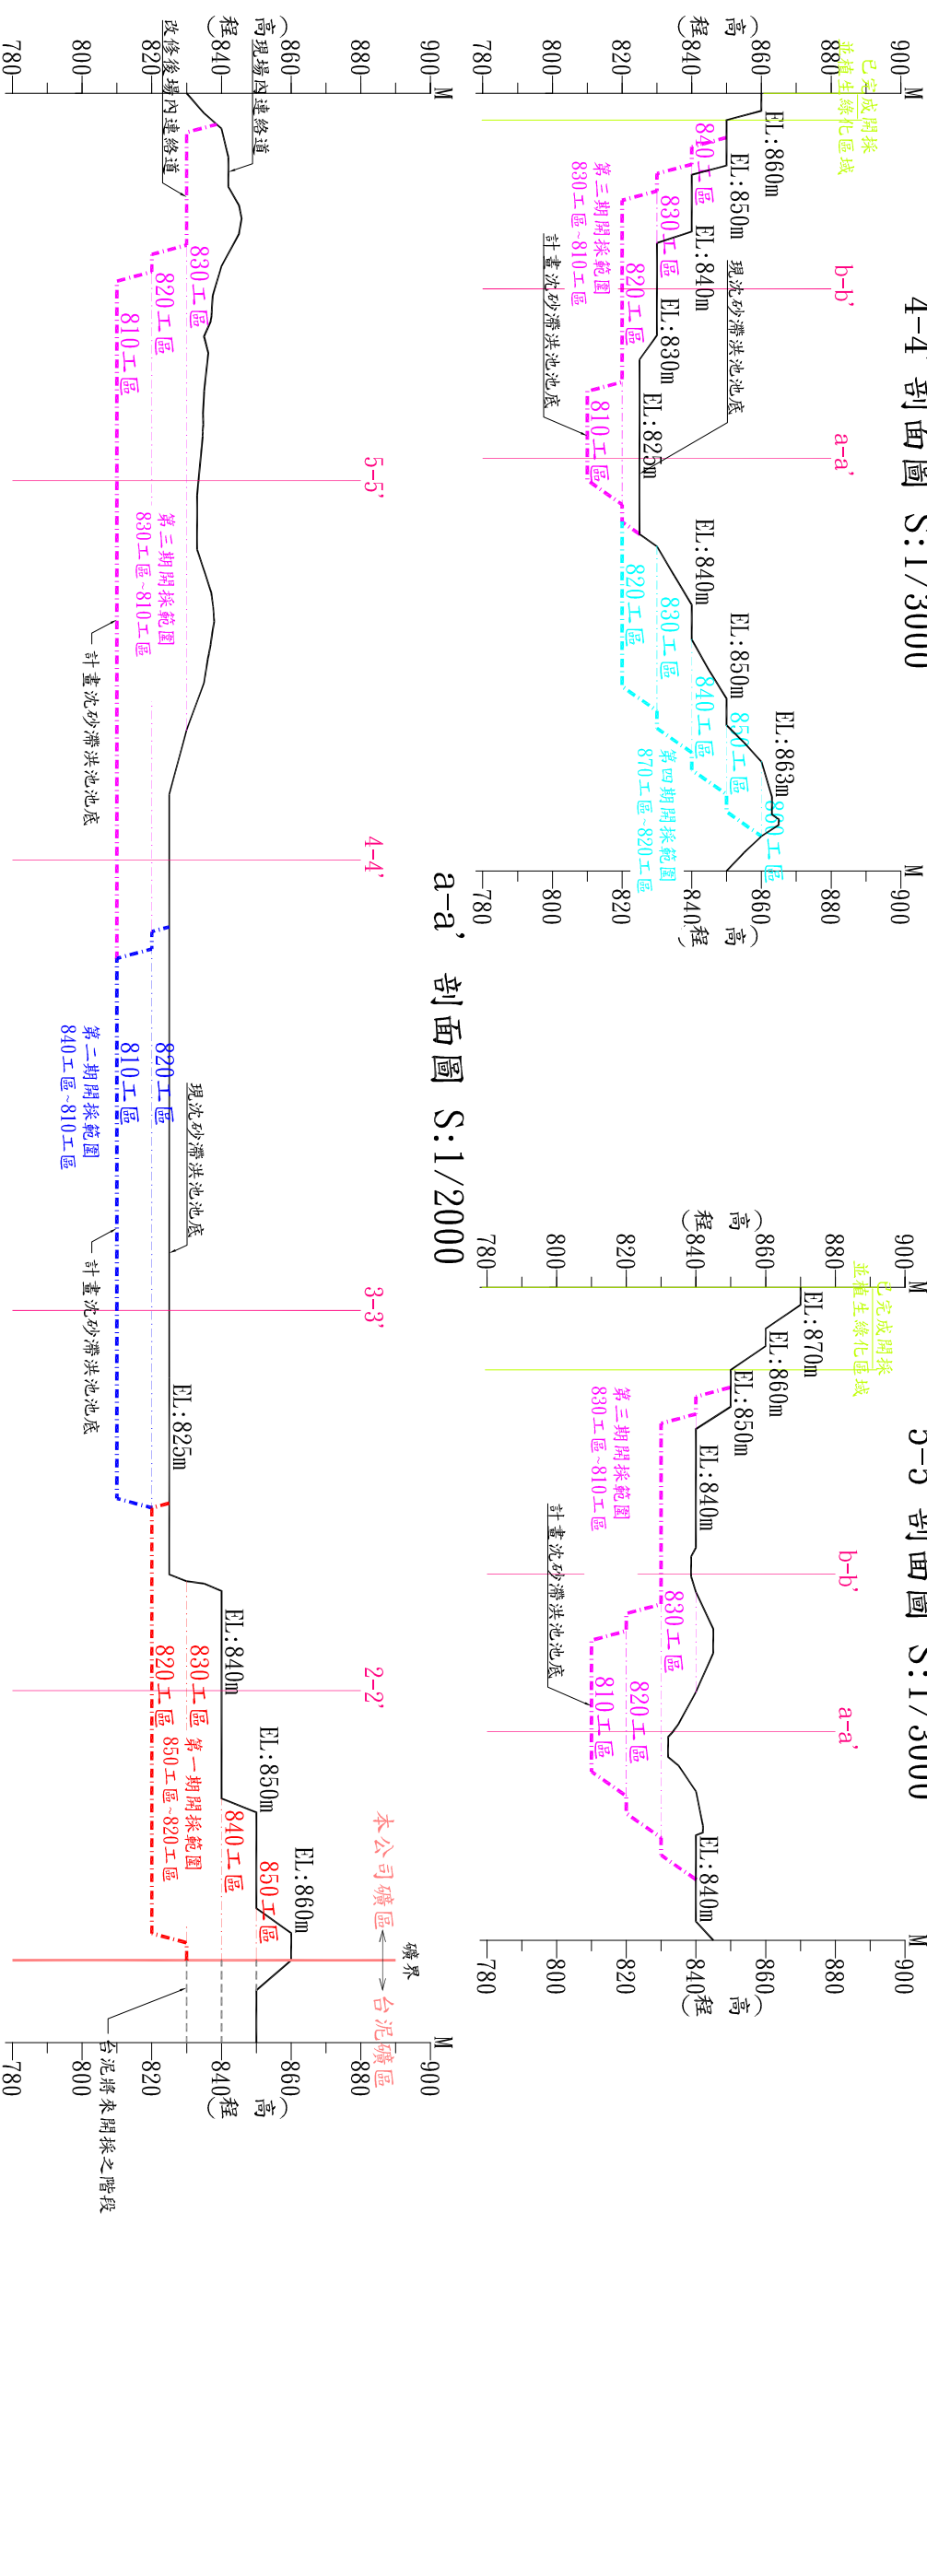

b-b' 剖面圖 S:1/2000

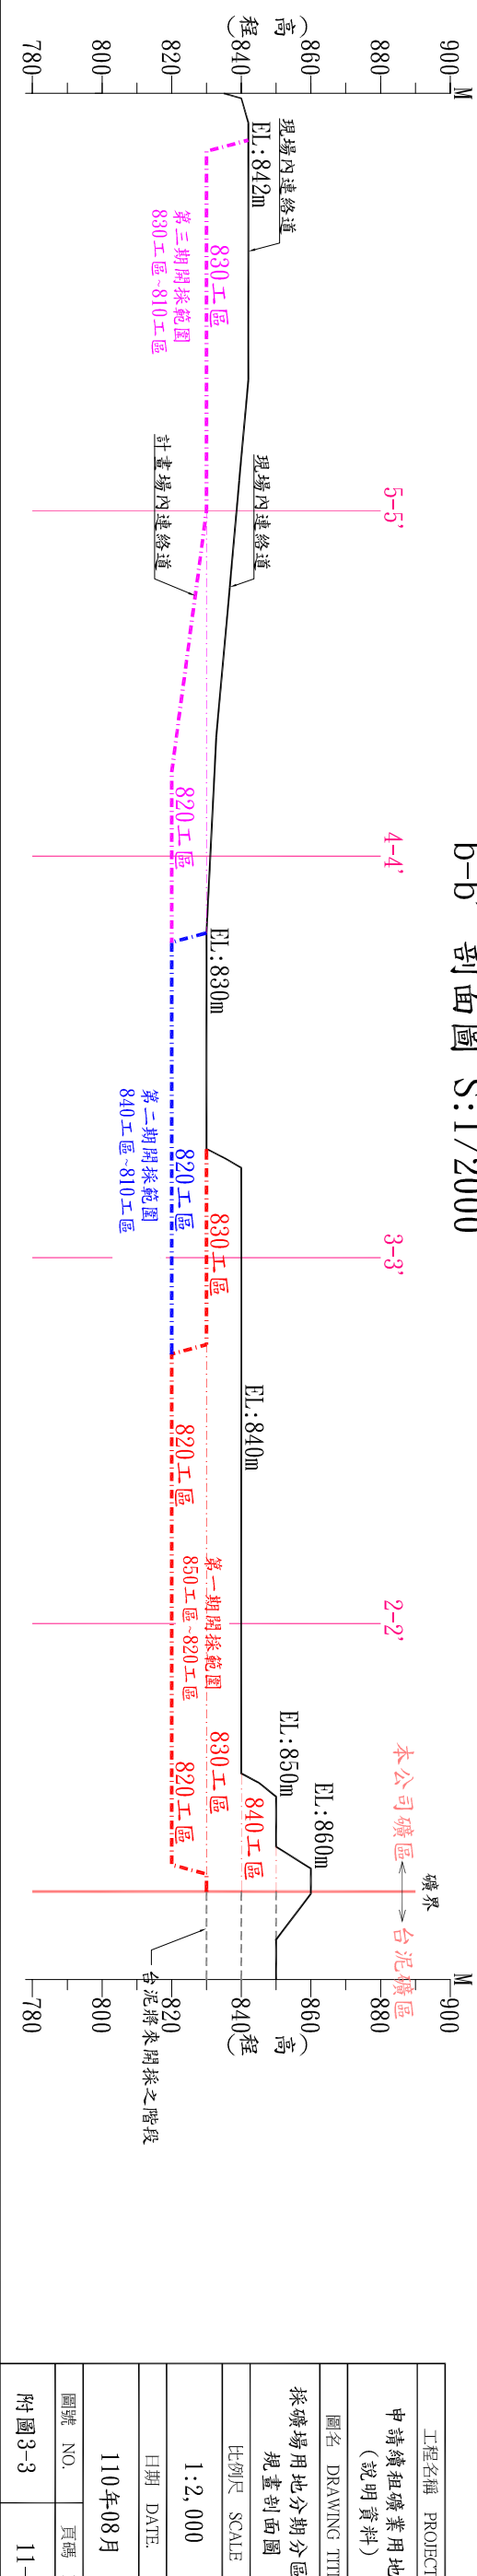

工程名稱 PROJECT	
申請續租礦業用地案 (說明資料)	
圖名 DRAWING TITLE	
採礦場用地分期分區使用 規畫剖面圖	
比例尺 SCALE	
1:2,000	
日期 DATE	
110年08月	
圖號 NO.	頁碼 PAGE
附圖3-3	11-3