註：1.林班界係依據修正第二輪林班界數值檔(1091版本)套繪
　　2.地籍界線係套繪國土測繪中心核發之電子地籍檔。

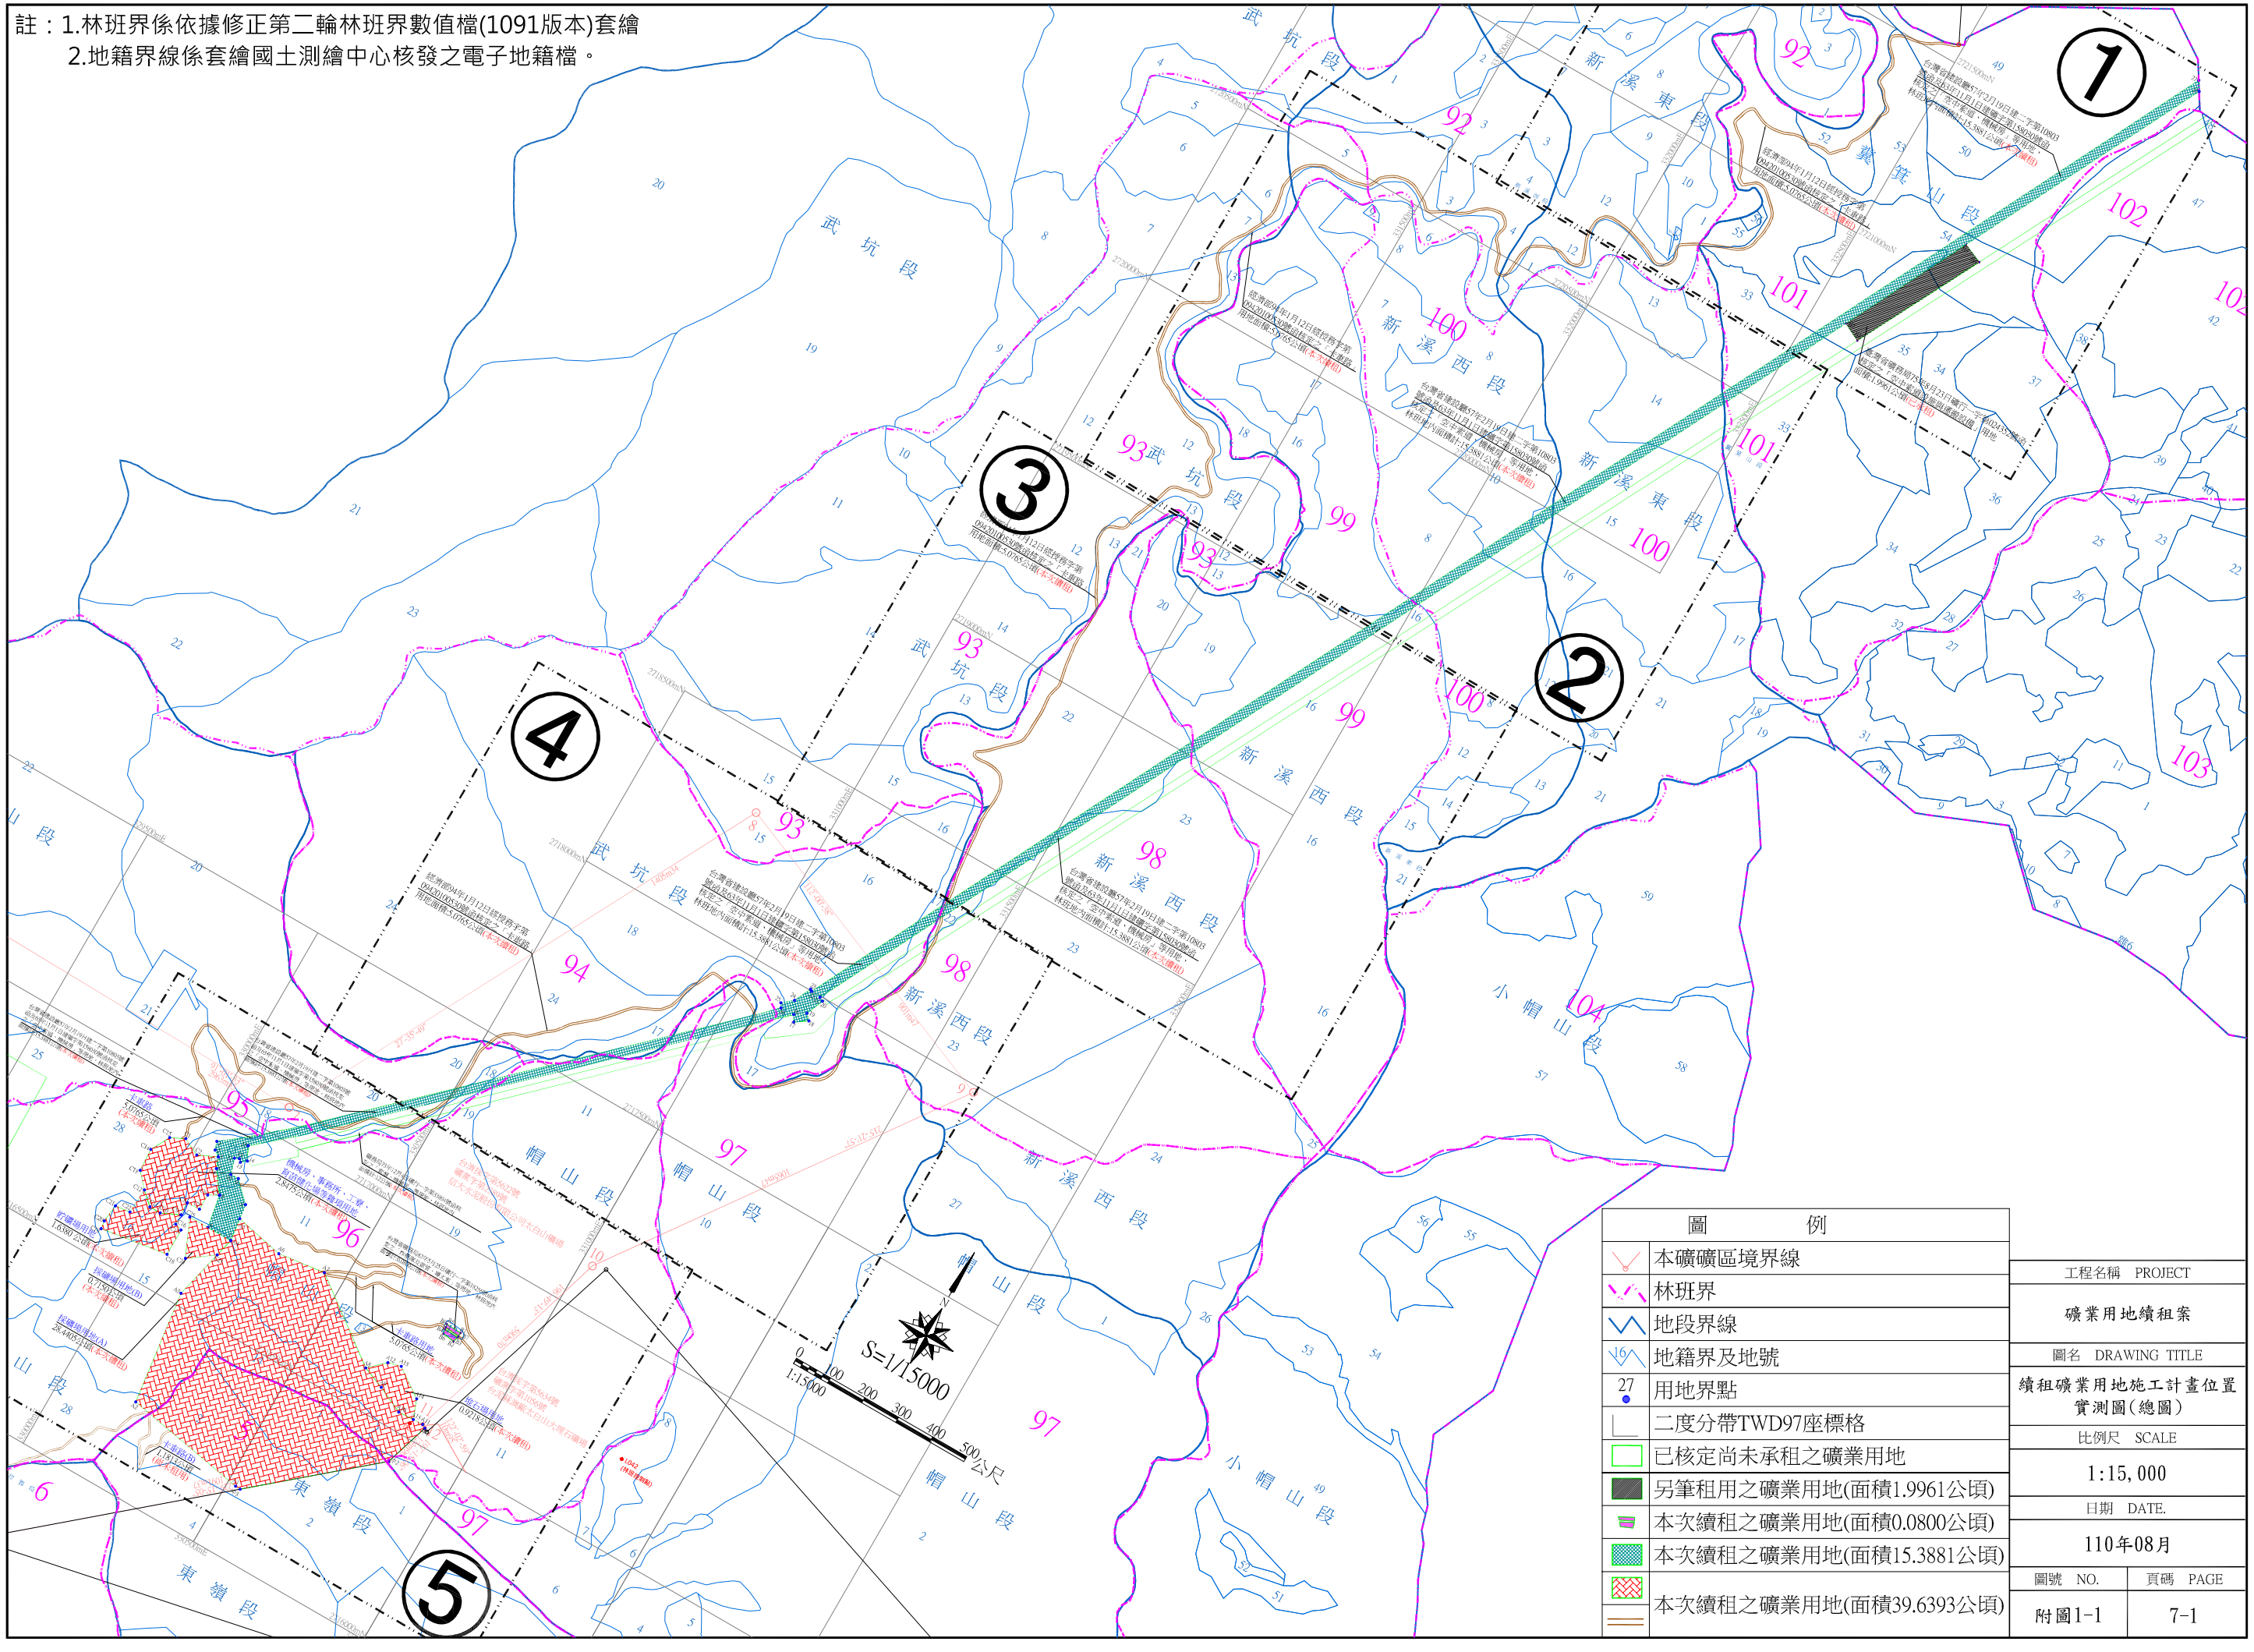

圖　　例
本礦礦區境界線
林班界
地段界線
地籍界及地號
用地界點
二度分帶TWD97座標格
已核定尚未承租之礦業用地
另筆租用之礦業用地(面積1.9961公頃)
本次續租之礦業用地(面積0.0800公頃)
本次續租之礦業用地(面積15.3881公頃)
本次續租之礦業用地(面積39.6393公頃)

工程名稱　PROJECT	
礦業用地續租案	
圖名　DRAWING TITLE	
續租礦業用地施工計畫位置實測圖(總圖)	
比例尺　SCALE	
1:15,000	
日期　DATE.	
110年08月	
圖號　NO.	頁碼　PAGE
附圖1-1	7-1