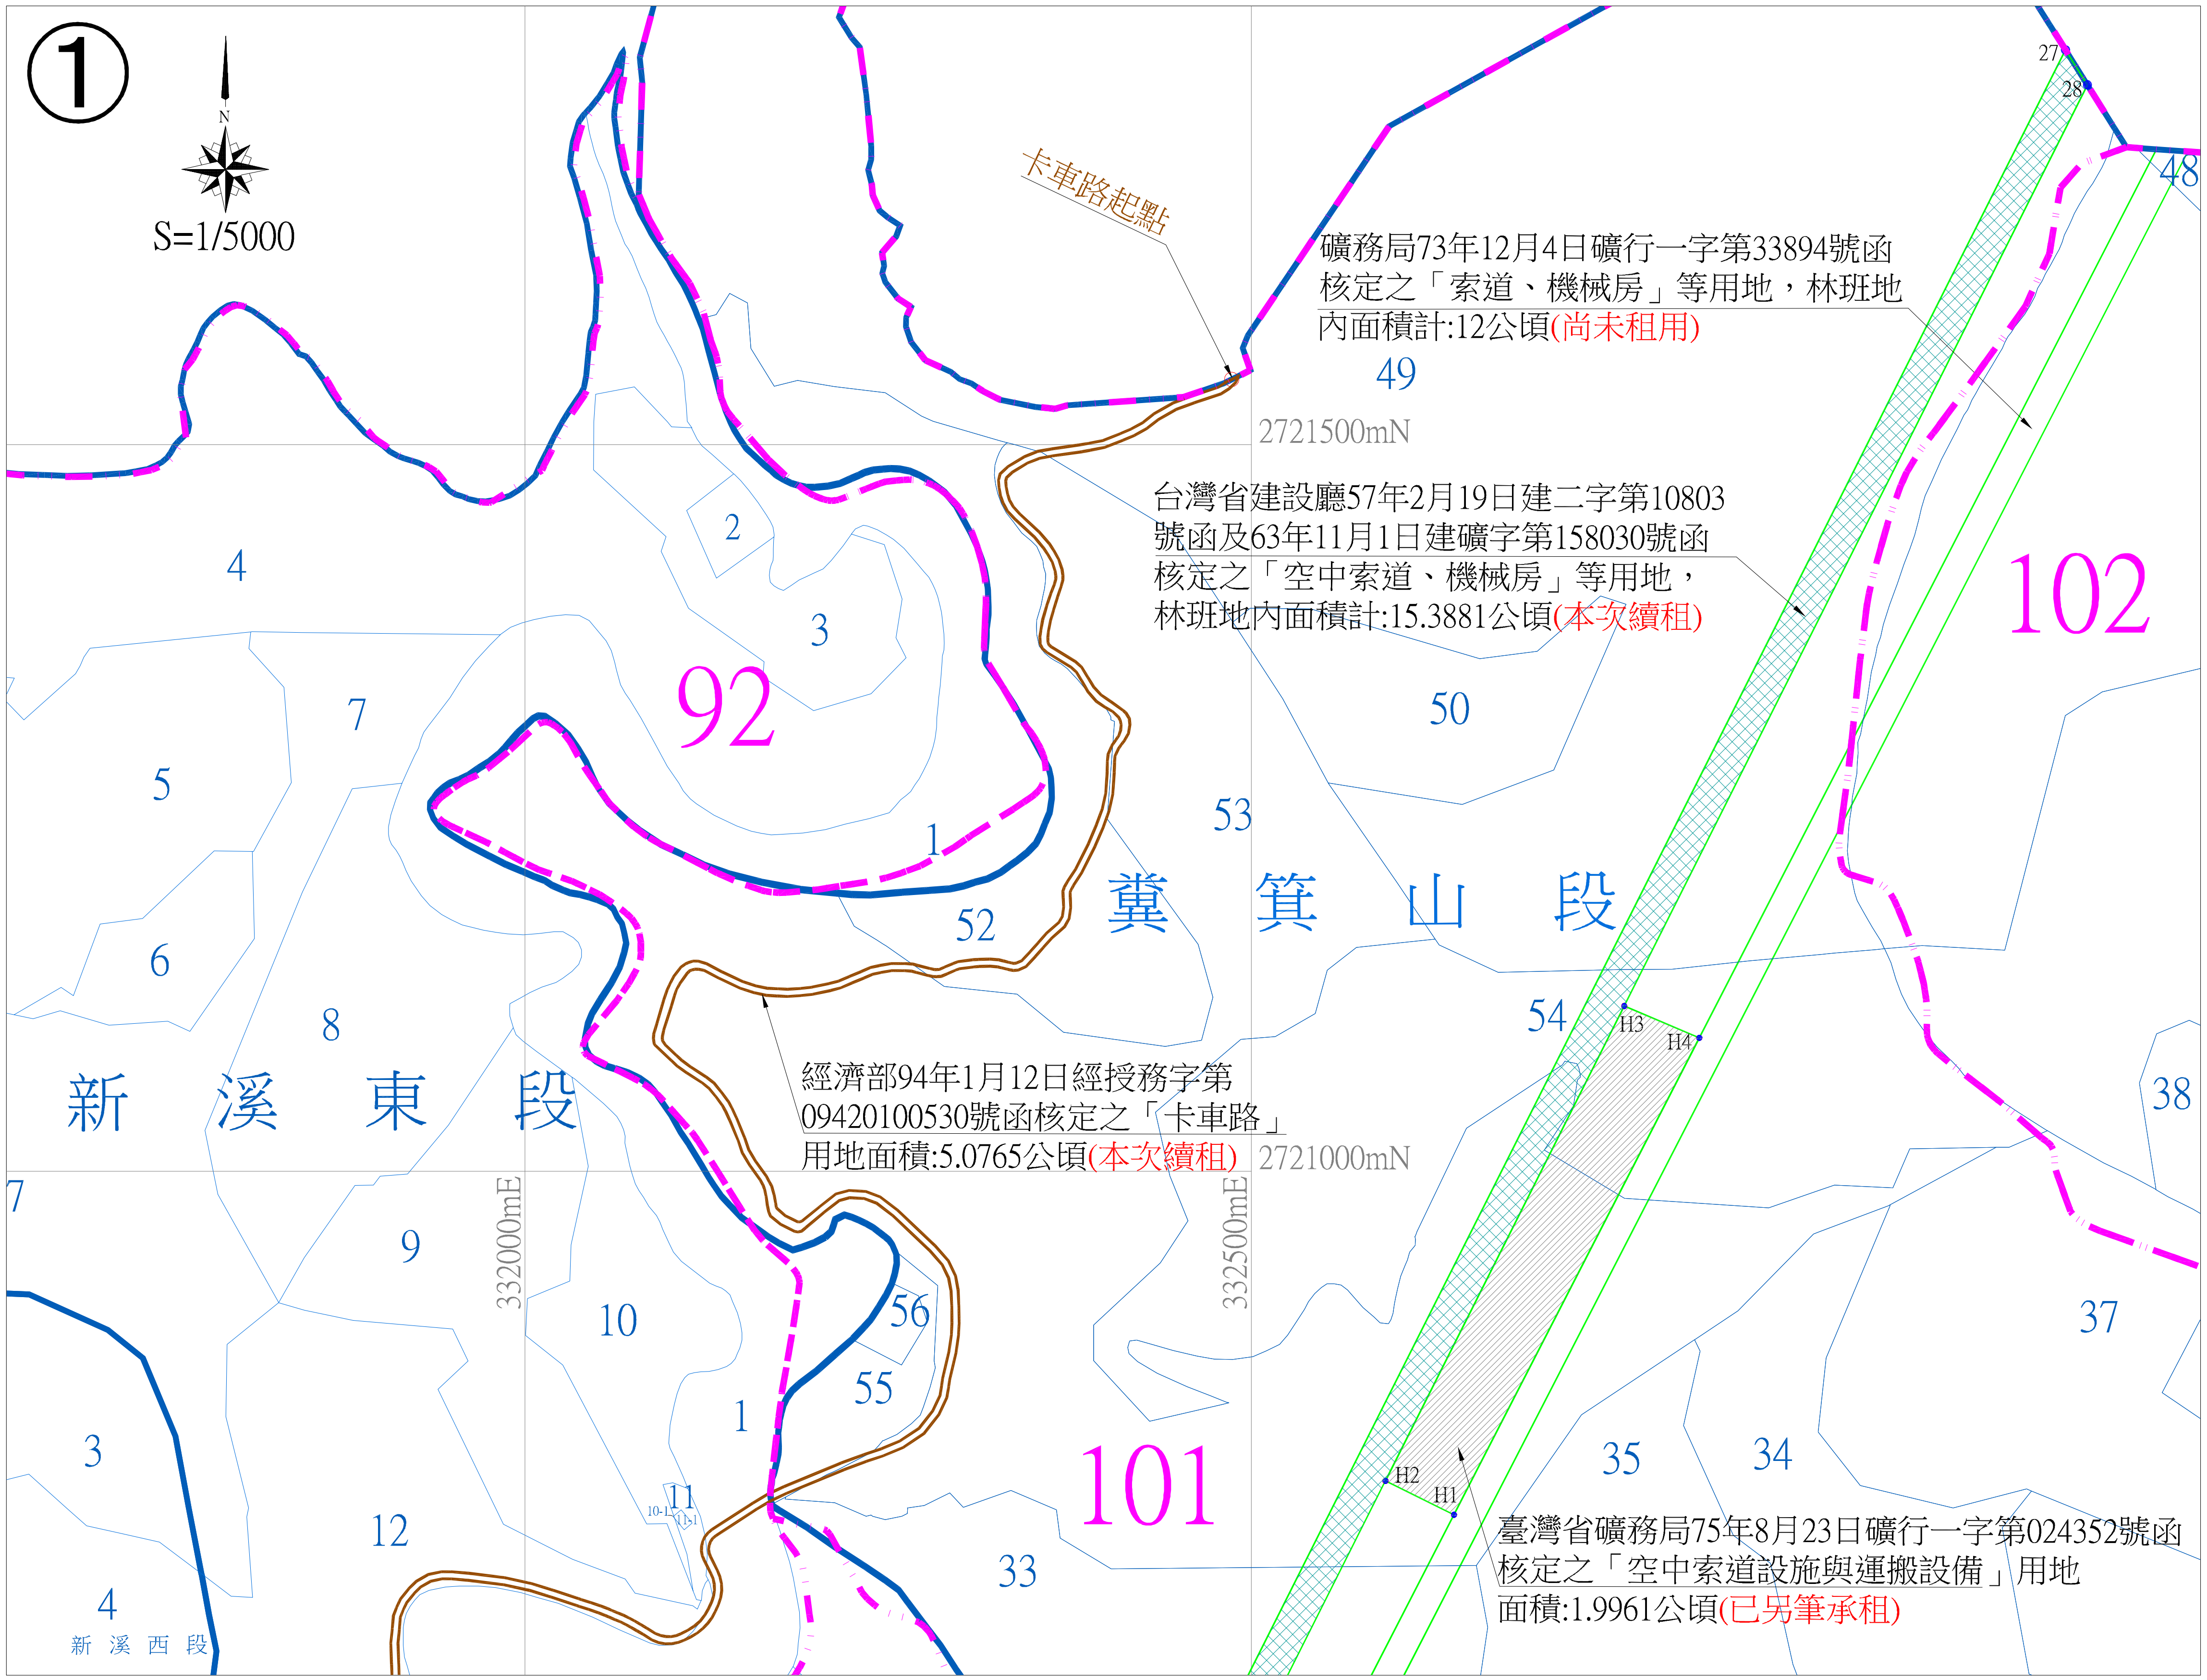
①
N
S=1/5000
卡車路起點
新　溪　東　段
冀　箕　山　段
新 溪 西 段
92
101
102
2721500mN
2721000mN
332000mE
332500mE
1
2
3
4
5
6
7
8
9
10
11
10-1
11-1
12
33
34
35
37
38
48
49
50
52
53
54
55
56
27
28
H1
H2
H3
H4

礦務局73年12月4日礦行一字第33894號函核定之「索道、機械房」等用地，林班地內面積計:12公頃(尚未租用)

台灣省建設廳57年2月19日建二字第10803號函及63年11月1日建礦字第158030號函核定之「空中索道、機械房」等用地，林班地內面積計:15.3881公頃(本次續租)

經濟部94年1月12日經授務字第09420100530號函核定之「卡車路」用地面積:5.0765公頃(本次續租)

臺灣省礦務局75年8月23日礦行一字第024352號函核定之「空中索道設施與運搬設備」用地面積:1.9961公頃(已另筆承租)

圖	例
╲╱	本礦礦區境界線
╲╱	林班界
╲╱	地段界線
16 ╲╱	地籍界及地號
27 ●	用地界點
└	二度分帶TWD97座標格
□	其他已核定之礦業用地
═	本次續租之卡車路用地(39.6393公頃者)
▩	本次續租空中索道、機械房等用地(15.3881公頃者)
▨	已另筆承租空中索道設施與運搬設施

索引圖

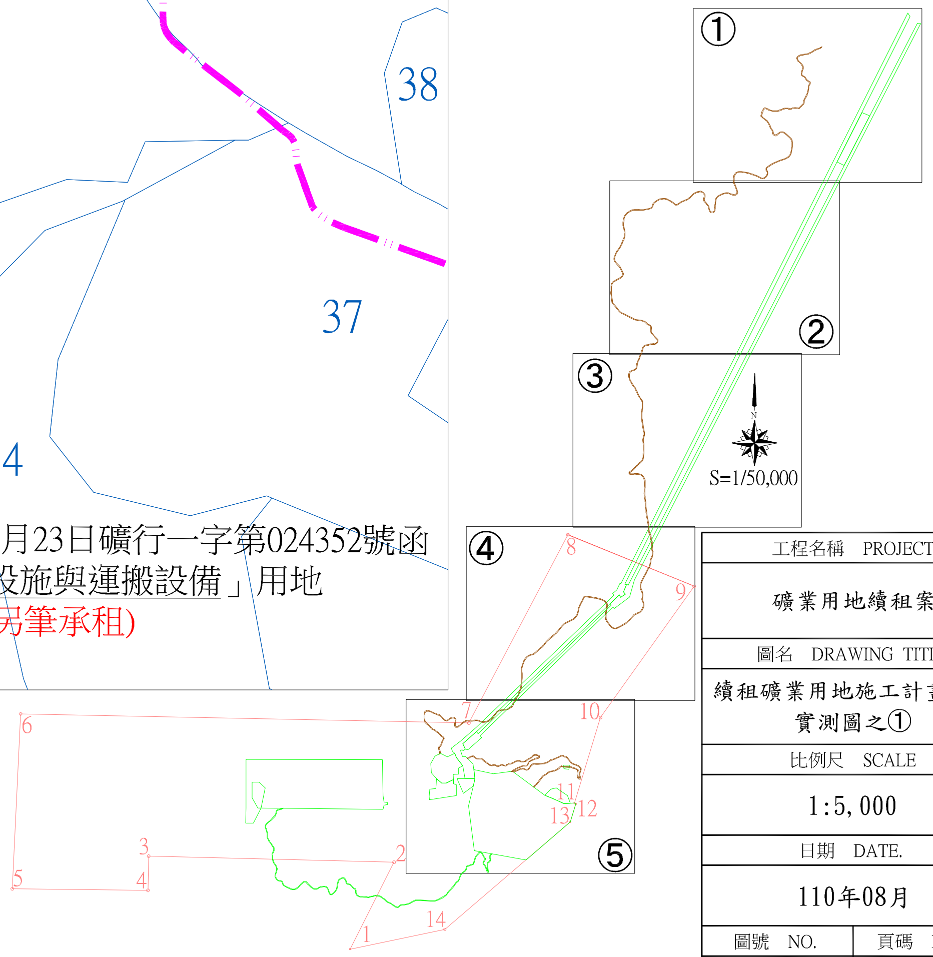
①
②
③
④
⑤
S=1/50,000
1
2
3
4
5
6
7
8
9
10
11
12
13
14

註：1.林班界係依據修正第二輪林班界數值檔(1091版本)套繪
　　2.地籍界線係套繪國土測繪中心核發之電子地籍檔。

工程名稱　PROJECT	
礦業用地續租案	
圖名　DRAWING TITLE	
續租礦業用地施工計畫位置實測圖之①	
比例尺　SCALE	
1:5,000	
日期　DATE.	
110年08月	
圖號　NO.	頁碼　PAGE
附圖1-2	7-2