


圖	例
	礦區境界線
	地形等高線
	卡車路用地
	採礦場用地
	卡車迴轉場用地
	卡車路兼綠化保護帶用地
	礦石破碎系統及機房用地
	修理間及員工休息室用地
	礦石場·帶運機系統及人行便道用地
	倉庫用地
	辦公及繪圖室用地
	員工宿舍用地
	架空索道起站用地
	火藥庫用地
	架空索道線路用地
	輸電通信線路用地
	緩衝帶
	分期分區範圍
	現有採掘工程區平台及道路
	現有排水設施
	現有沈砂滯洪池
	不再開採區域
	地質敏感區(山崩地滑)

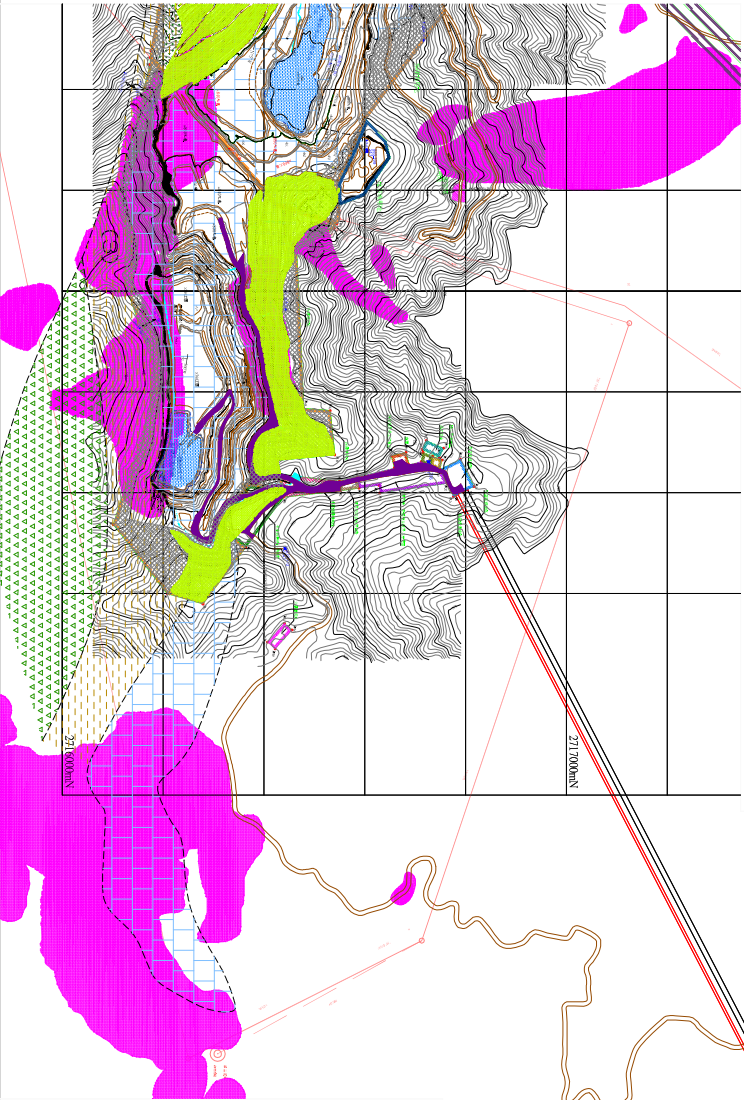

工程名稱	PROJECT
礦業用地鑽探	
圖名	DRAWING TITLE
租地與地質敏感區(山崩與地滑)套繪圖	
比例尺	SCALE
詳圖	
日期	DATE
110年07月	
圖號	NO.
68-2	
頁碼	PAGE
68-2	